



MAPA DO CELÓW PROJEKTOWYCH

Przedsiębiorstwo Usług Geodezyjnych „POMIAROWIEC”
W KIELCACH

Zakaznik w 2007 r. przez:


PRZEDSIĘBIORSTWO
USŁUG GEODEZYJNYCH
„POMIAROWIEC”
25-053 Kielce, ul. Zgodna 21
NIP 657-184-28-34

GEODETA
Jana Jankowskiego
upr. geod. 2304

STACJONARIUSZ WYMIARÓW
Przebieg linii granicznych, linii rozgraniczających
i obszarów nieruchomości w całości
Miejscowość: Kielce, ul. Zgodna 21
Data: 2007-10-14
mgr inż. Mirosław Roszczyński
Geodeta Powiatowy

mgr inż. Mirosław Roszczyński
Geodeta Powiatowy

Z. J. Sieroszy
Kancelista Geodeta Powiatowego

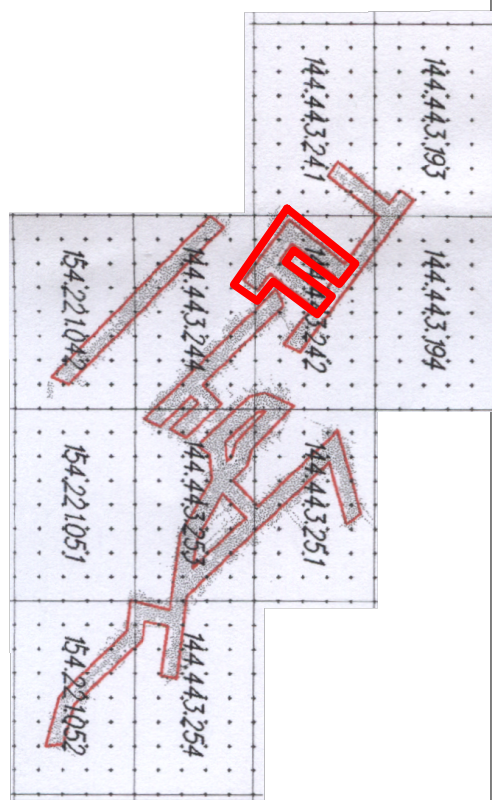

Legenda:

- linia o nieznanej słabości
- linia o nieznanej słabości
- linia o nieznanej słabości

WOLICIEH DRYŚ - OBSŁUGA INWESTYCJI DROGOWYCH		Nr Prot. 2.3	
39-400 Tomaszów, Al. Wolności 169		Wp: 984-108-14-42	
GMINA LIPNIK			
PRZEbudowa drogi gminnych na terenie miejscowości Włostów			
PROJEKT ZAGOSPODAROWANIA TERENU			
Nazwa rysunku:	Faza: Projekt budowlano wykonawczy	Data: 12.2007	Skala: 1 : 1000
Obiekt:	Przebieg	Nr upr:	Podpis:
Projektant: inż. Zdzisław Wyśniewski		K-10802	
Asystent projektanta: mgr inż. Wojciech Dryś			
Branża:			