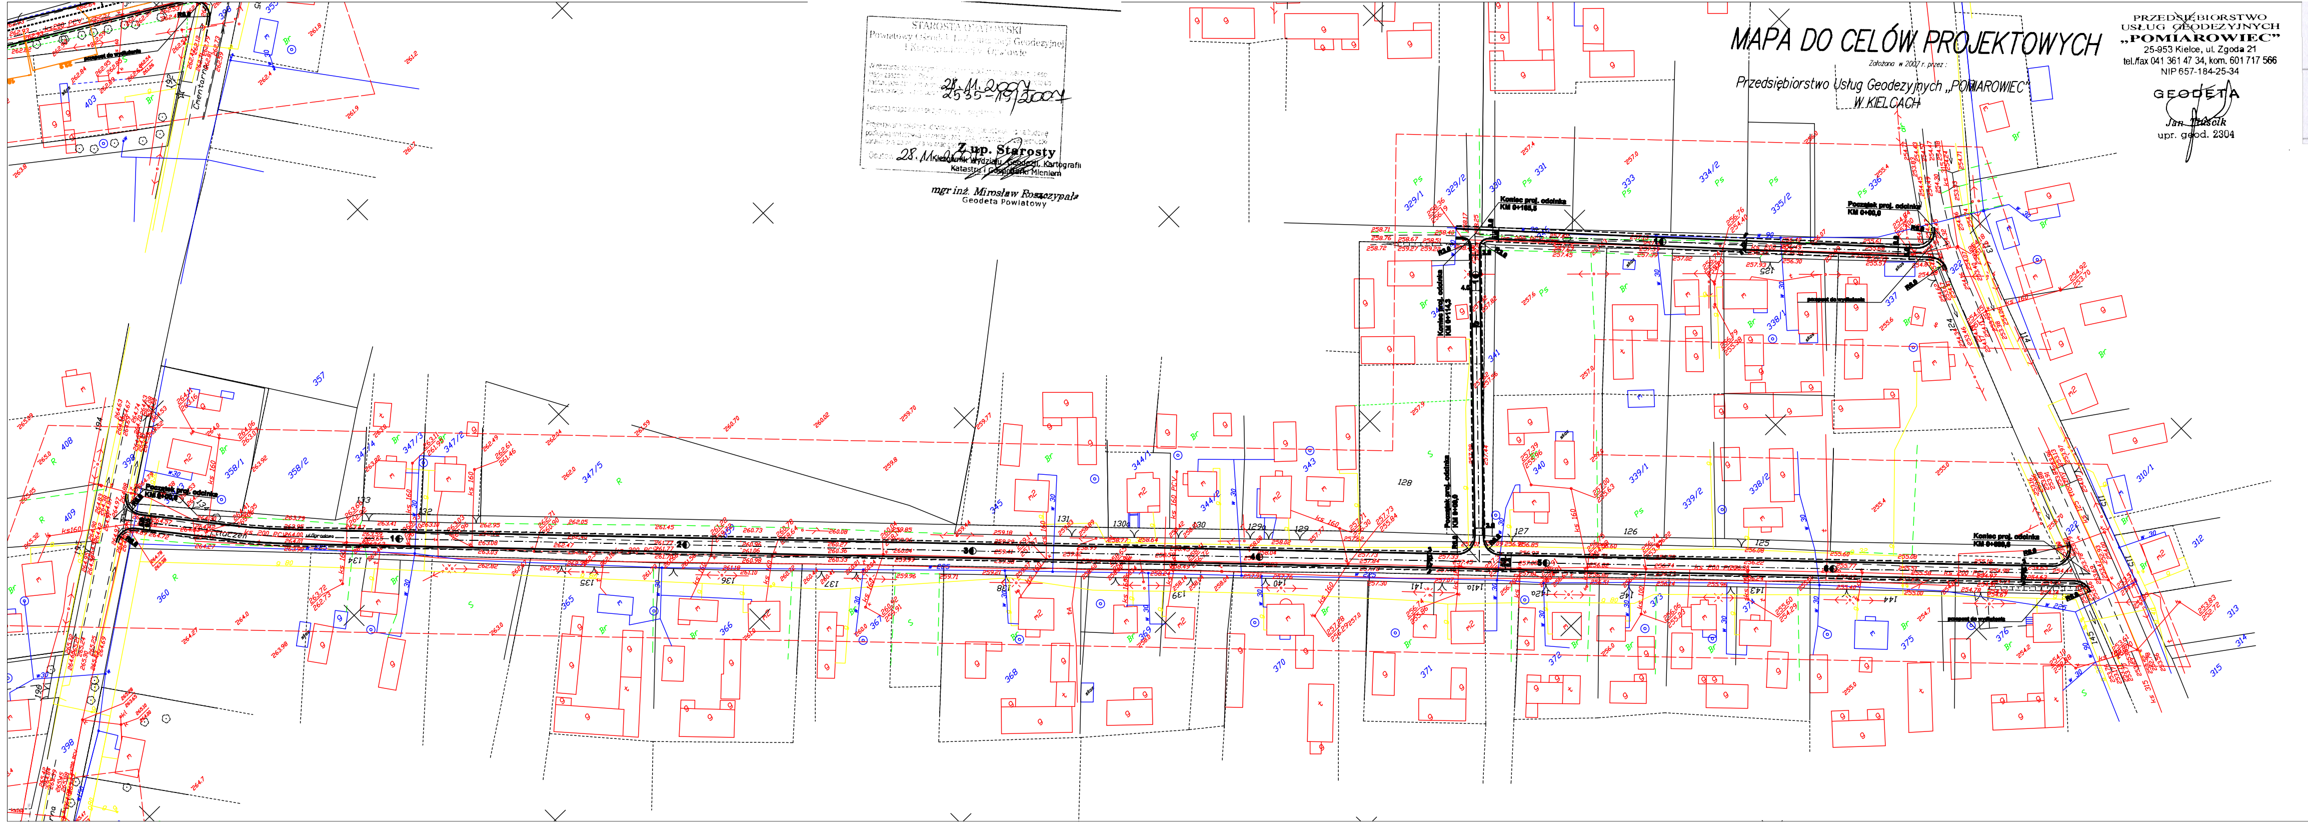
Koniec proj. odcinka
KM 0+185,5
Początek proj. odcinka
KM 0+00,0
Koniec proj. odcinka
KM 0+114,3
przepust do wydłużenia

MAPA DO CELÓW PROJEKTOWYCH

Założona w 2007 r. przez :

Przedsiębiorstwo Usług Geodezyjnych „POMIAROWIEC"
W KIELCACH

PRZEDSIĘBIORSTWO
USŁUG GEODEZYJNYCH
„POMIAROWIEC"
25-953 Kielce, ul. Zgoda 21
tel./fax 041 361 47 34, kom. 601 717 566
NIP 657-184-25-34

GEODETA
Jan Tłuścik
upr. geod. 2304

STAROSTA O[illegible]SKI
Powiatowy [illegible] Geodezyjnej
i [illegible] w Opatowie

28.11.2007
2535-119/2007

Z up. Starosty
Kierownik Wydziału Geodezji, Kartografii
Katastru i Gospodarki Mieniem
28.11.2007
mgr inż. Mirosław Roszczypała
Geodeta Powiatowy


144.443.193
144.443.194
144.443.241
144.443.242
144.443.251
144.443.244
144.443.253
144.443.254
154.221.042
154.221.051
154.221.052

Legenda:

▭ jezdnia o nawierzchni bitumicznej
——— krawędź jezdni
— — pobocze utwardzone

WOJCIECH DRYŚ - OBSŁUGA INWESTYCJI DROGOWYCH
39-400 Tarnobrzeg; Al. Warszawska 16B
NIP :864-106-14-42

Nr Rys. 2.5

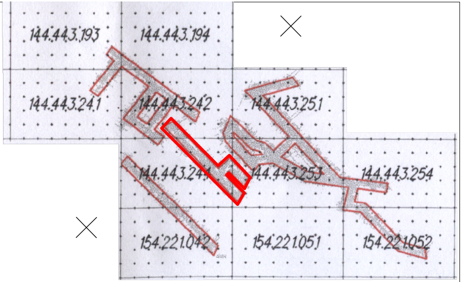Inwestor:	GMINA LIPNIK		
temat:	PRZEBUDOWA DRÓG GMINNYCH NA TERENIE MIEJSCOWOŚCI WŁOSTÓW		
Nazwa rysunku:	PROJEKT ZAGOSPODAROWANIA TERENU		
Obiekt:	Faza: Projekt budowlano wykonawczy	Data: 12.2007	Skala 1 : 1000
	Funkcja / Imię i nazwisko:	Nr upr:	Podpis:
DROGOWA	Projektant: inż. Zbigniew Wydra	K-106/02	
Branża	Asystent projektanta: mgr inż. Wojciech Dryś		