


ZLEWNIA rz. OPATÓWKI

POUFNE Egz. nr

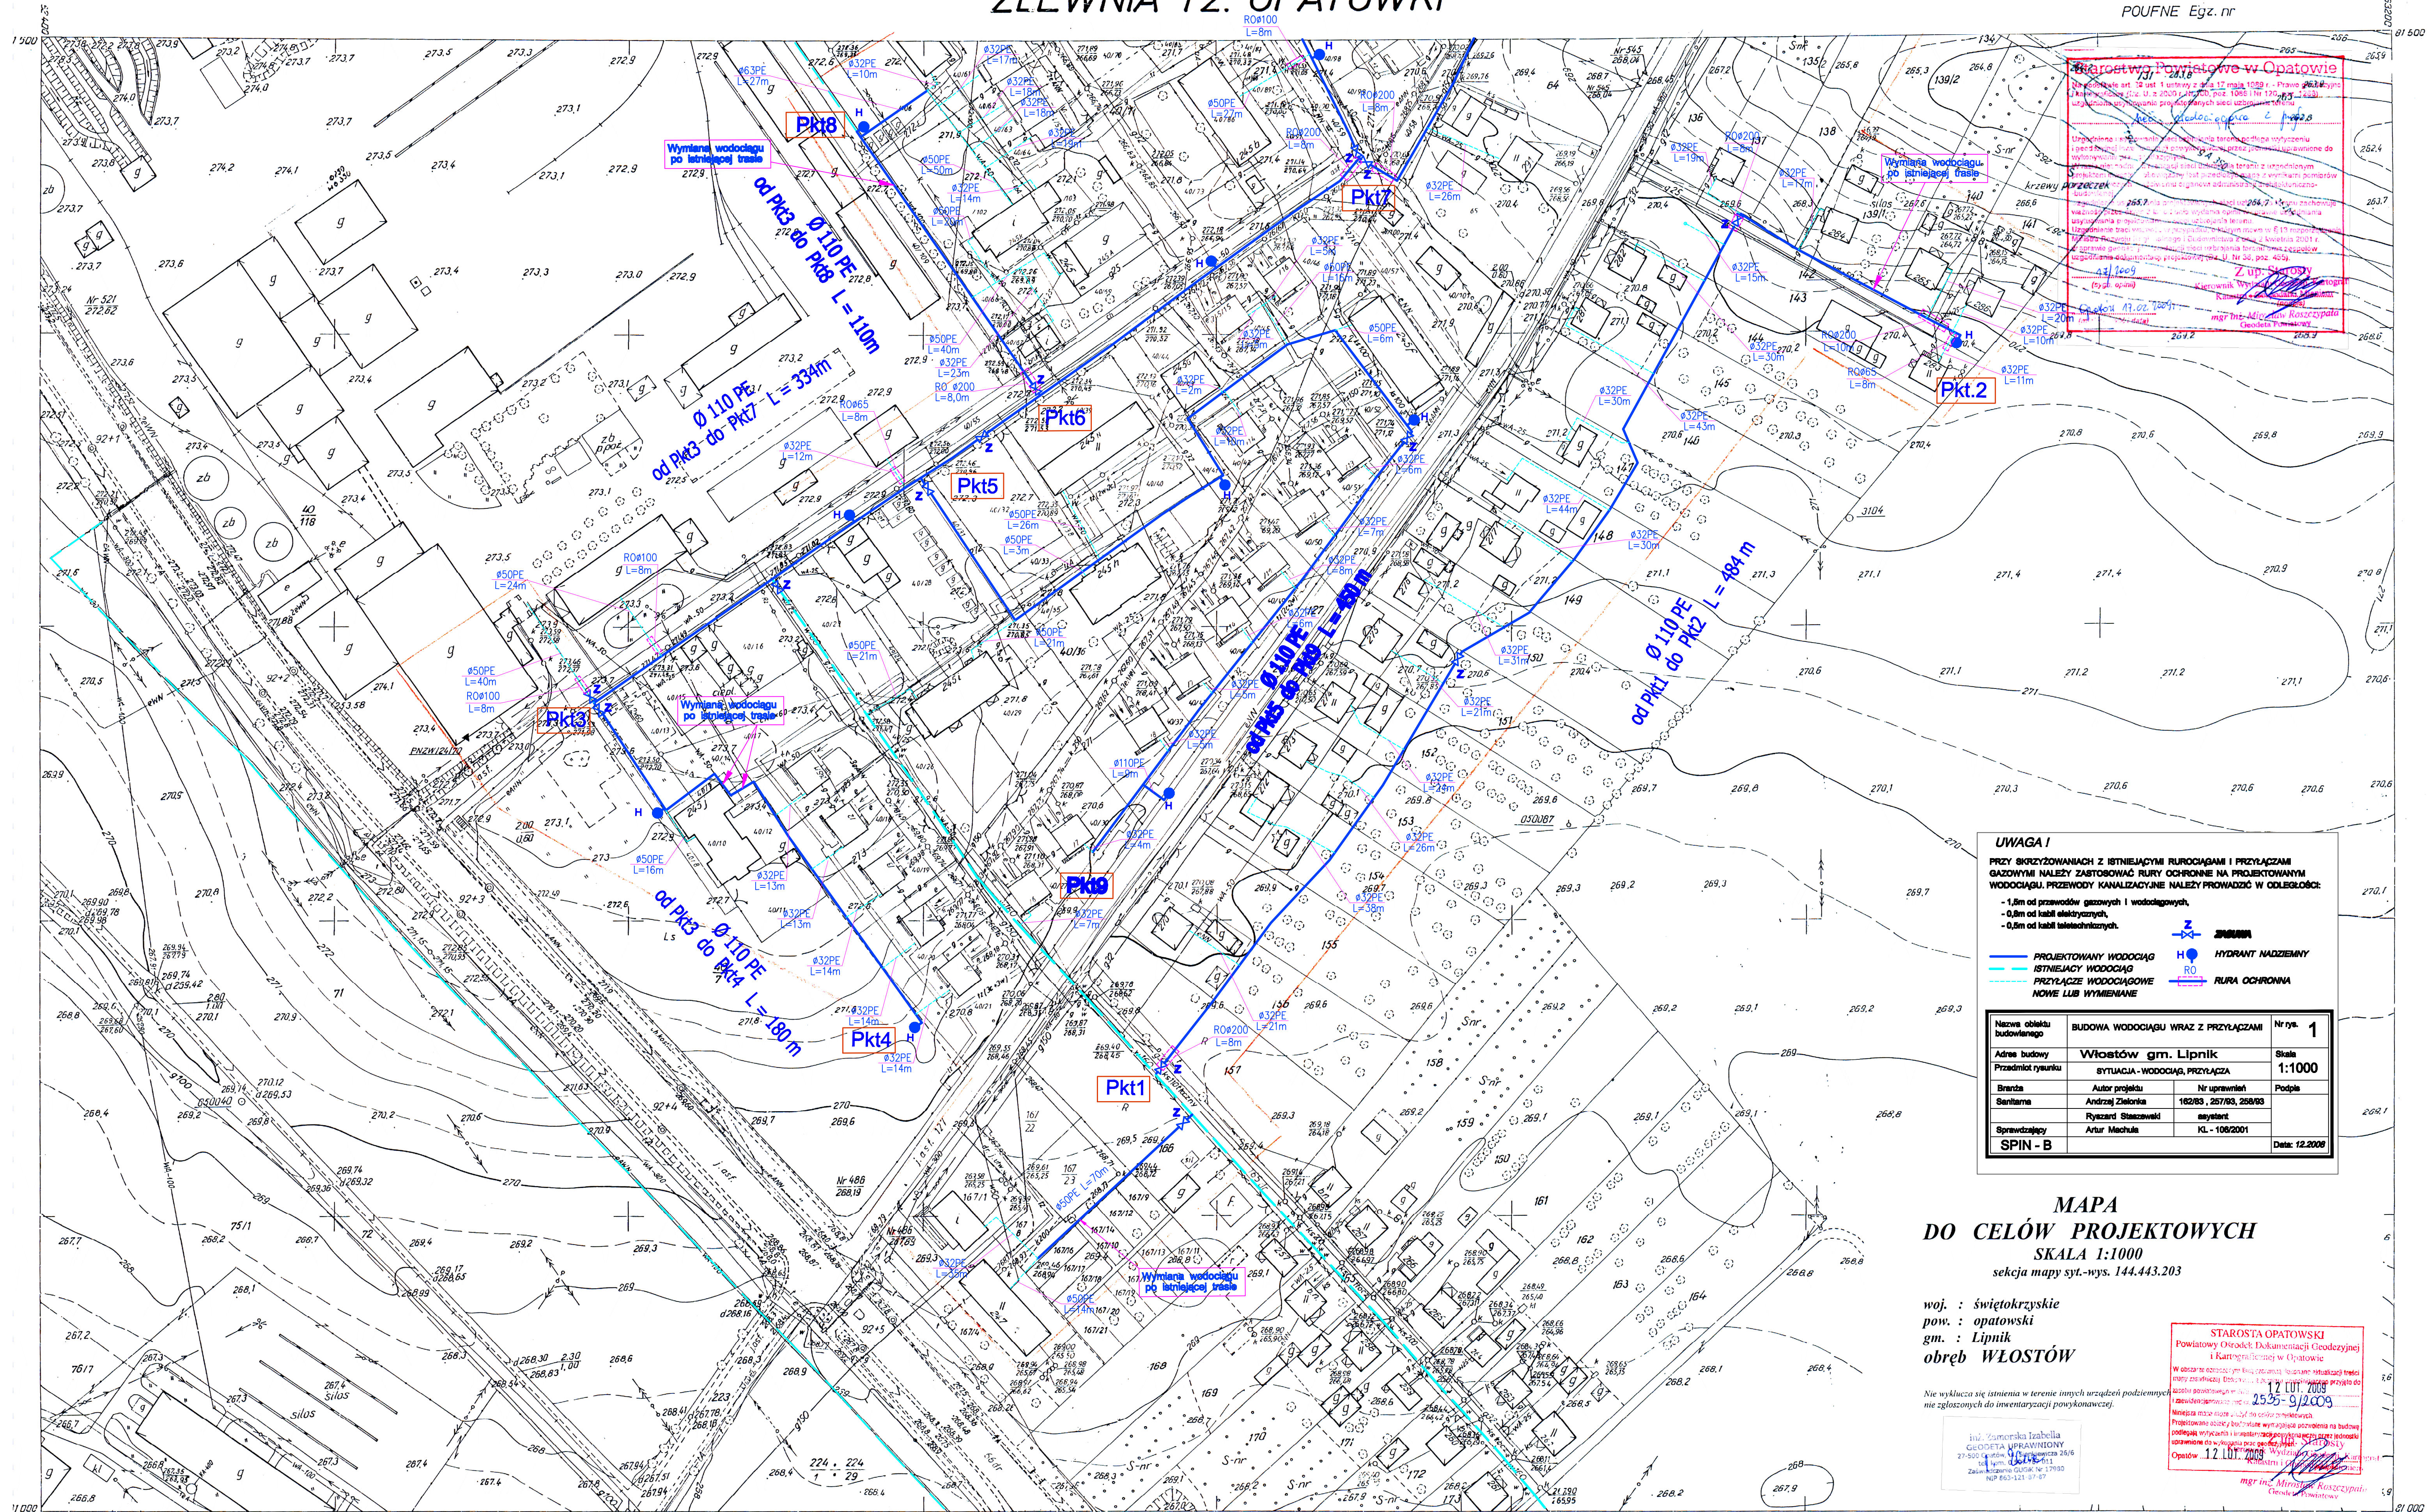

Starostwo Powiatowe w Opatowie
 Powiatowy Urząd Geodezji i Kartografii
 Wzrostów gm. Lipnik
 12.07.2009
 25.05-09/2009
 mgr inż. Miroslaw Roszczyński
 Ciepła 10
 26-600 Opatów

UWAGA!
 PRZY SKRZYŻOWANIACH Z ISTNIEJĄCYMI RUROCIĄMI I PRZYŁĄCZAMI
 GAZOWYMI NALEŻY ZASTOSOWAĆ RURY OCHRONNE NA PROJEKTOWANYM
 WODOCIĄGU. PRZEWODY KANALIZACYJNE NALEŻY PROWADZIĆ W ODLEGŁOŚCI:
 - 1,5m od przewodów gazowych i wodociągowych,
 - 0,8m od kabli elektrycznych,
 - 0,5m od kabli telekomunikacyjnych.

LEGENDA
 — PROJEKTOWANY WODOCIĄG
 — ISTNIEJĄCY WODOCIĄG
 — PRZYŁĄCZE WODOCIĄGOWE
 — RURA OCHRONNA
 — WYMIANA WODOCIĄGU
 — WYMIANA WODOCIĄGU
 — WYMIANA WODOCIĄGU

Nazwa obiektu	BUDOWA WODOCIĄGU WRAZ Z PRZYŁĄCZAMI	Nr rys. 1
Adres budowy	Wzrostów gm. Lipnik	Skala 1:1000
Przedmiot rysunku	SYTUACJA - WODOCIĄG, PRZYŁĄCZA	
Brand	Autor projektu	Nr uprawnień
Sanitarna	Andrzej Zielenka	162/83, 267/83, 268/83
Sprawy	Ryszard Staszewski	asystent
Sprawy	Artur Machula	KL - 100/2001
SPIN - B		Data: 12.2009

MAPA
DO CELÓW PROJEKTOWYCH
 SKALA 1:1000
 sekcja mapy syt.-wys. 144.443.203

woj. : świętokrzyskie
 pow. : opatowski
 gm. : Lipnik
 obręb WŁOSTÓW

STAROSTA OPATÓWSKI
 Powiatowy Urząd Geodezji i Kartografii
 Wzrostów gm. Lipnik
 12.07.2009
 25.05-09/2009
 mgr inż. Miroslaw Roszczyński
 Ciepła 10
 26-600 Opatów

Nie wyklucza się istnienia w terenie innych urządzeń podziemnych
 niezgłoszonych do inwentaryzacji powykonawczej.

mgr inż. Zdzisław Izabella
 GEODETA UPRAWNIENY
 27-500 Głuchów
 12.07.2009
 25.05-09/2009
 mgr inż. Miroslaw Roszczyński
 Ciepła 10
 26-600 Opatów